





Renato Leduc

Planos


Planta Baja

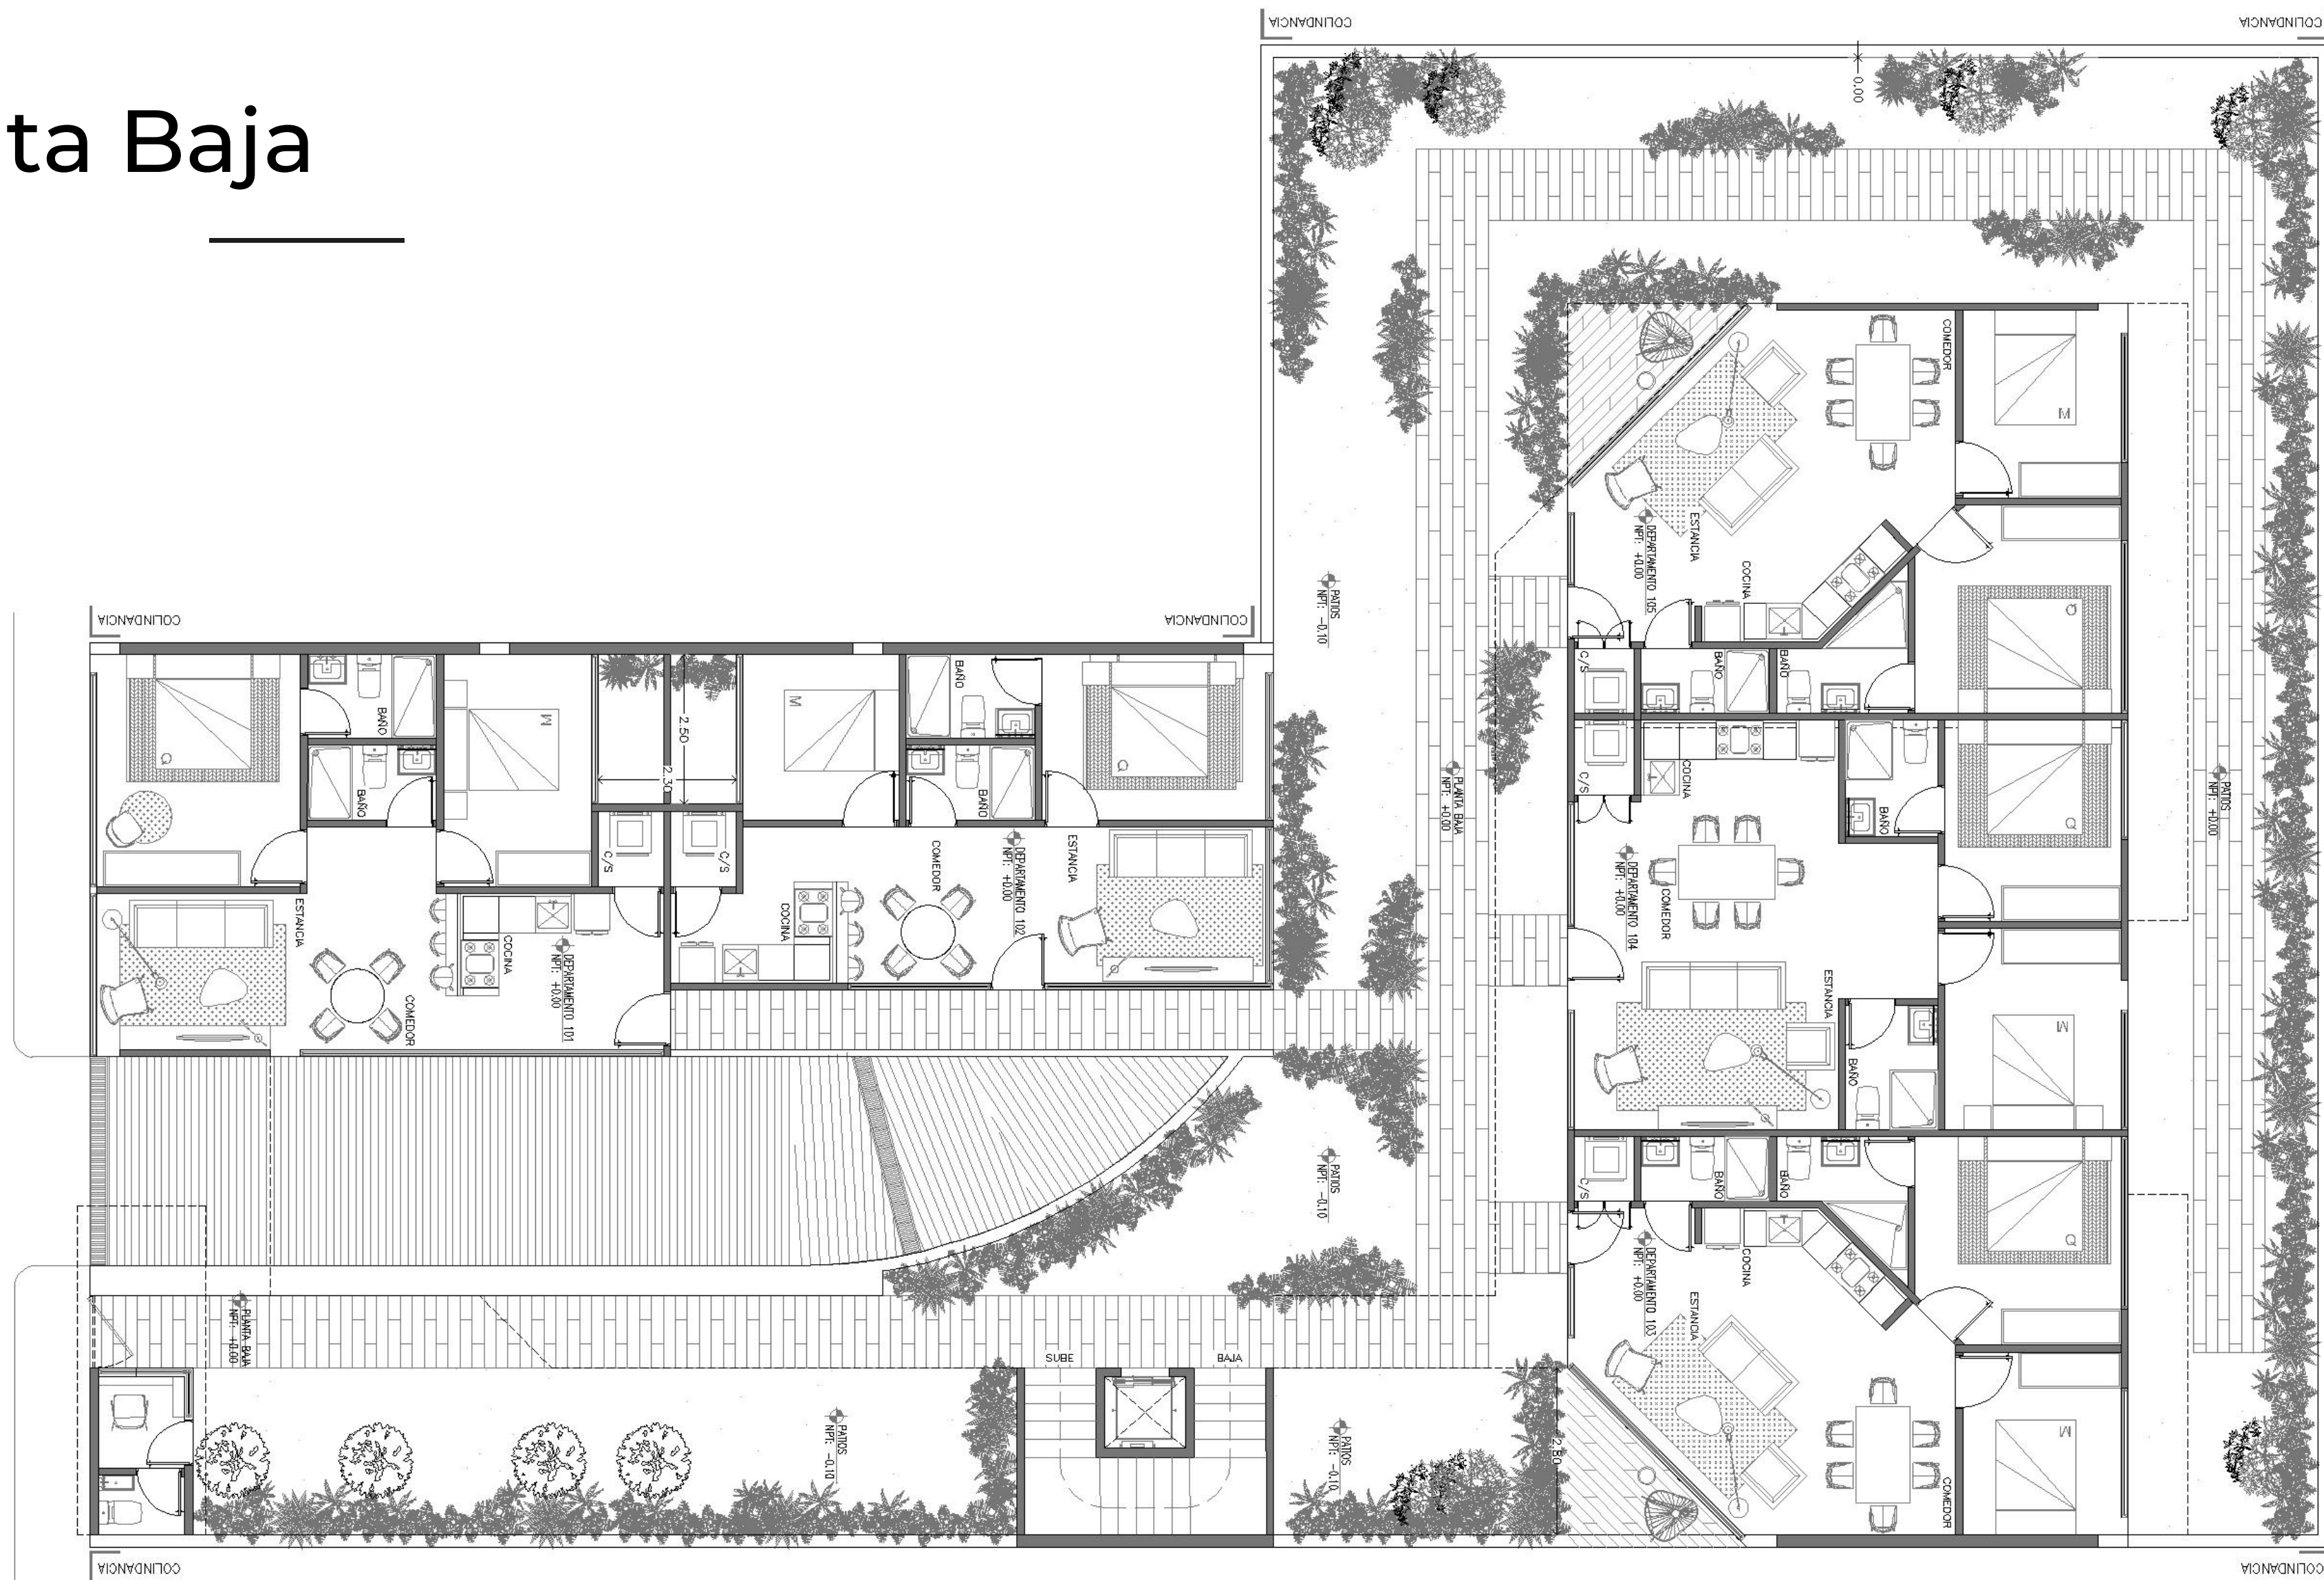

Planta Tipo

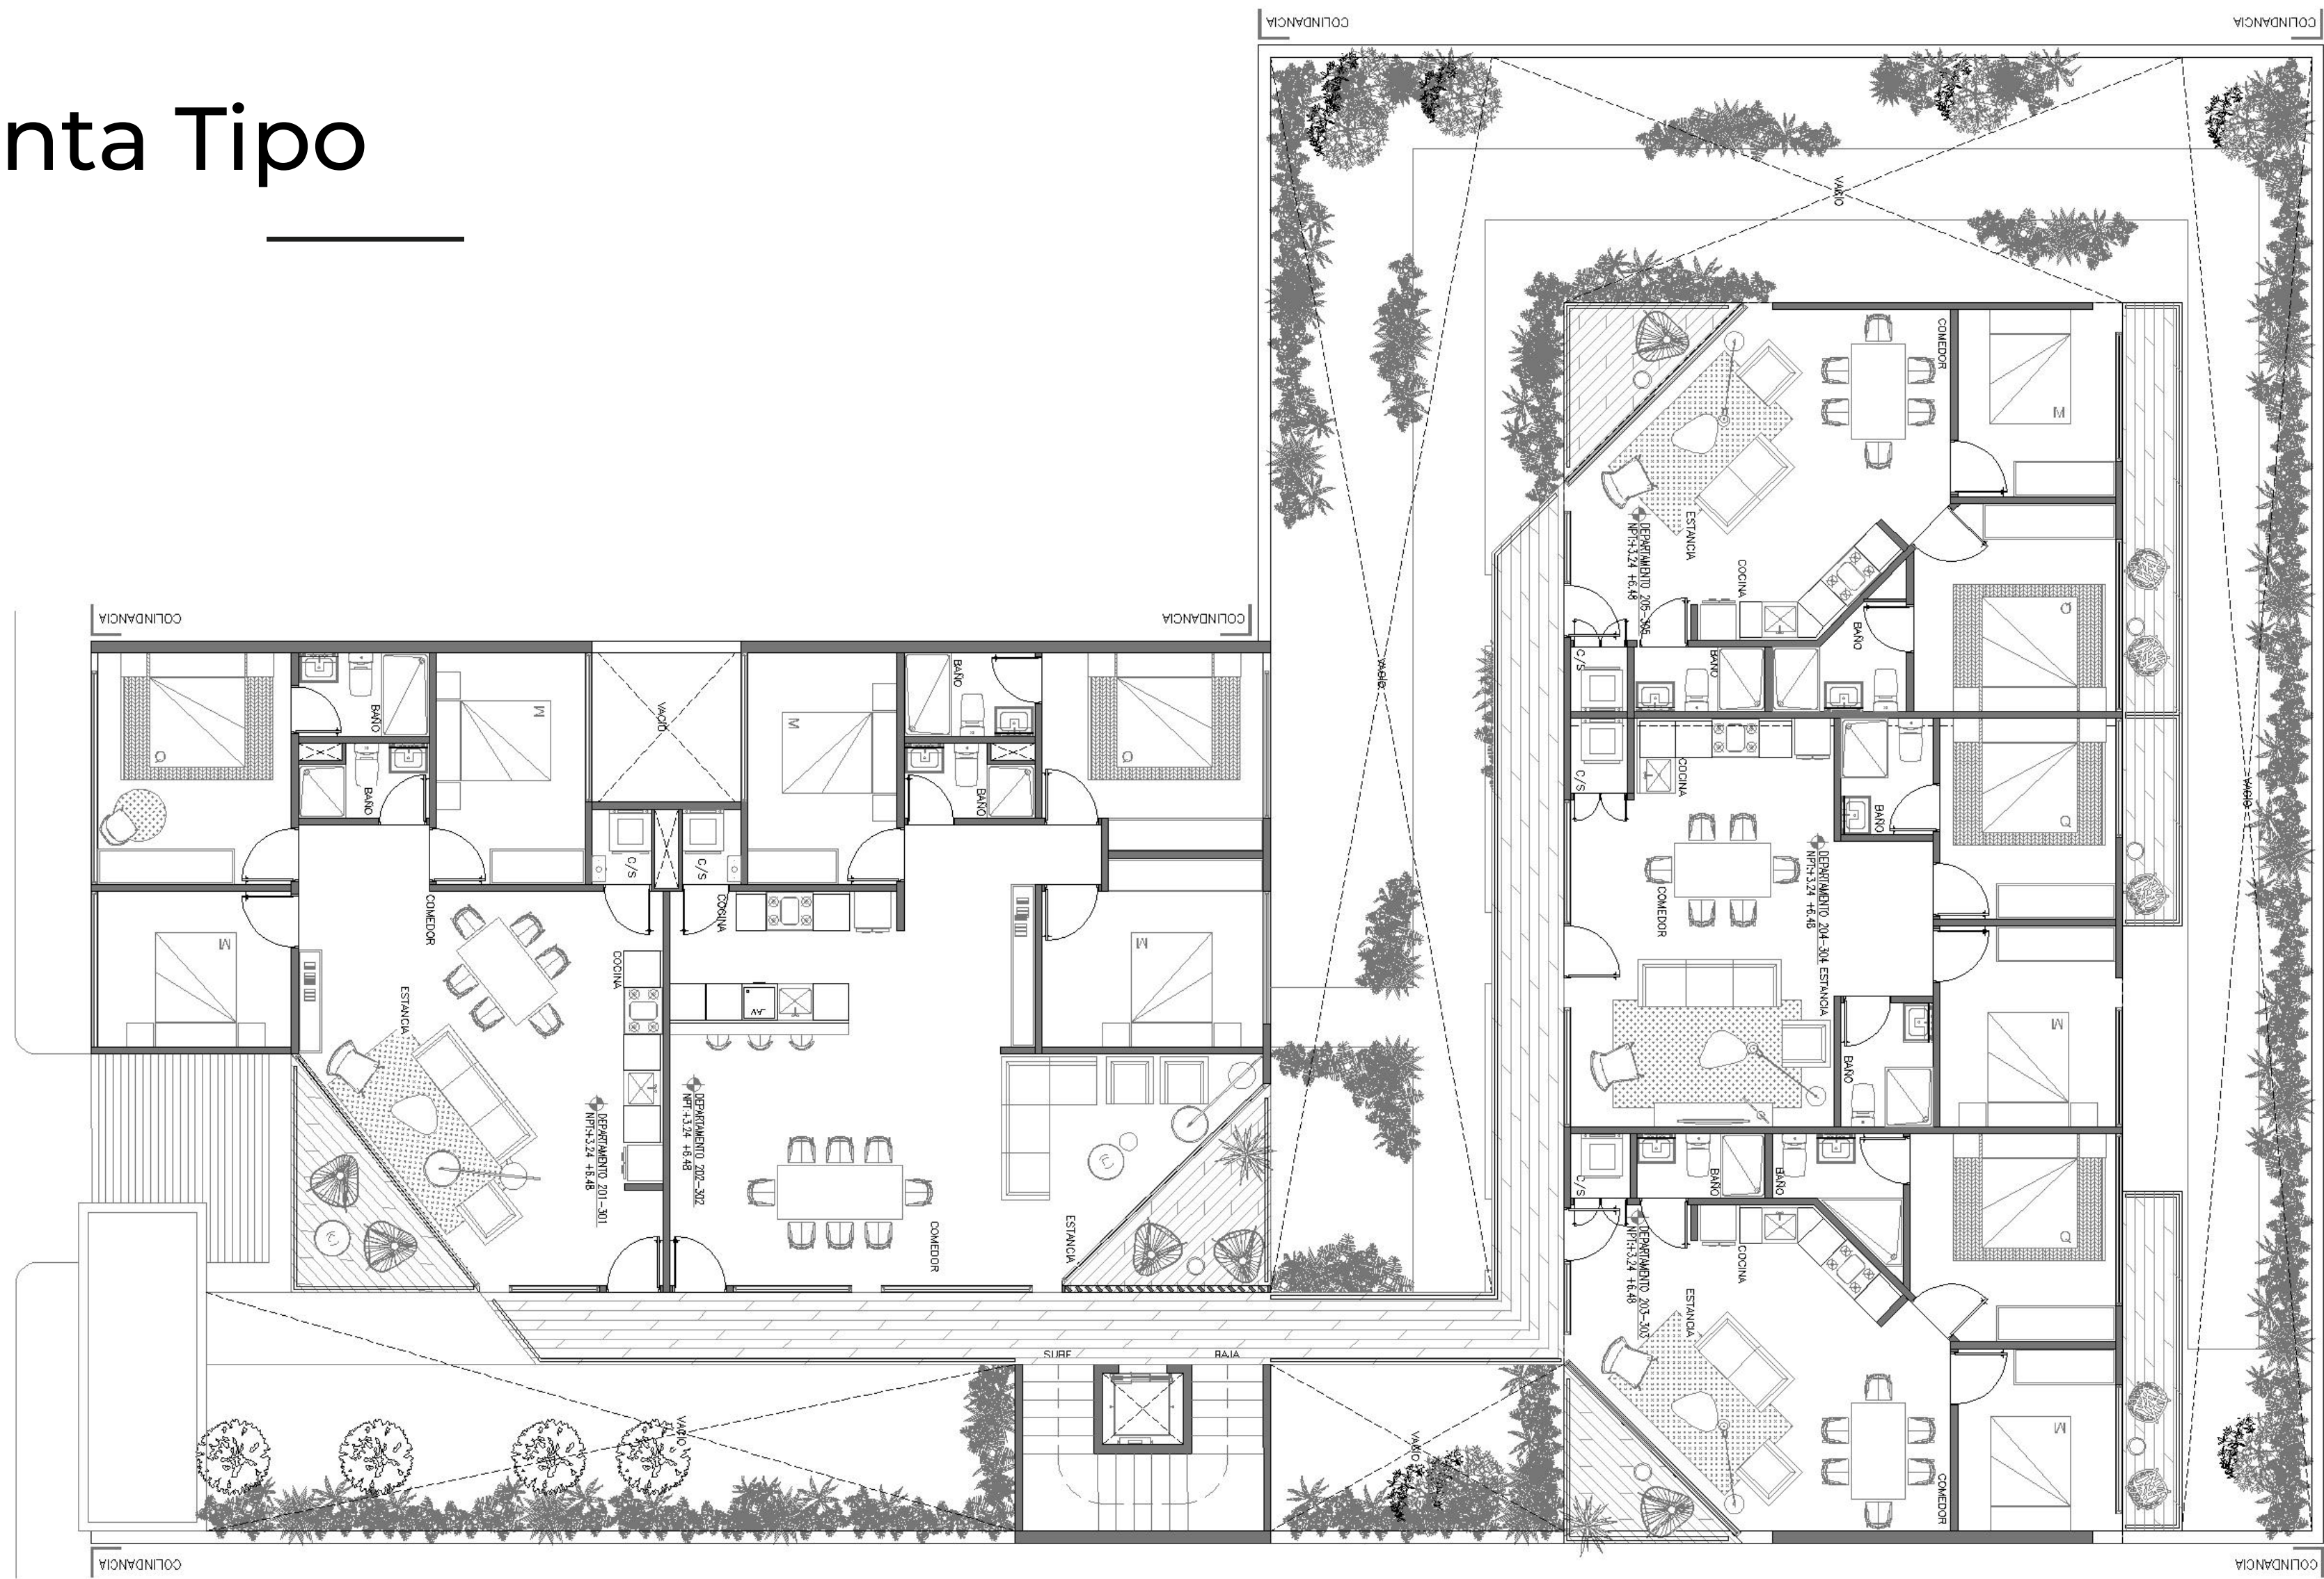

Planta Alta

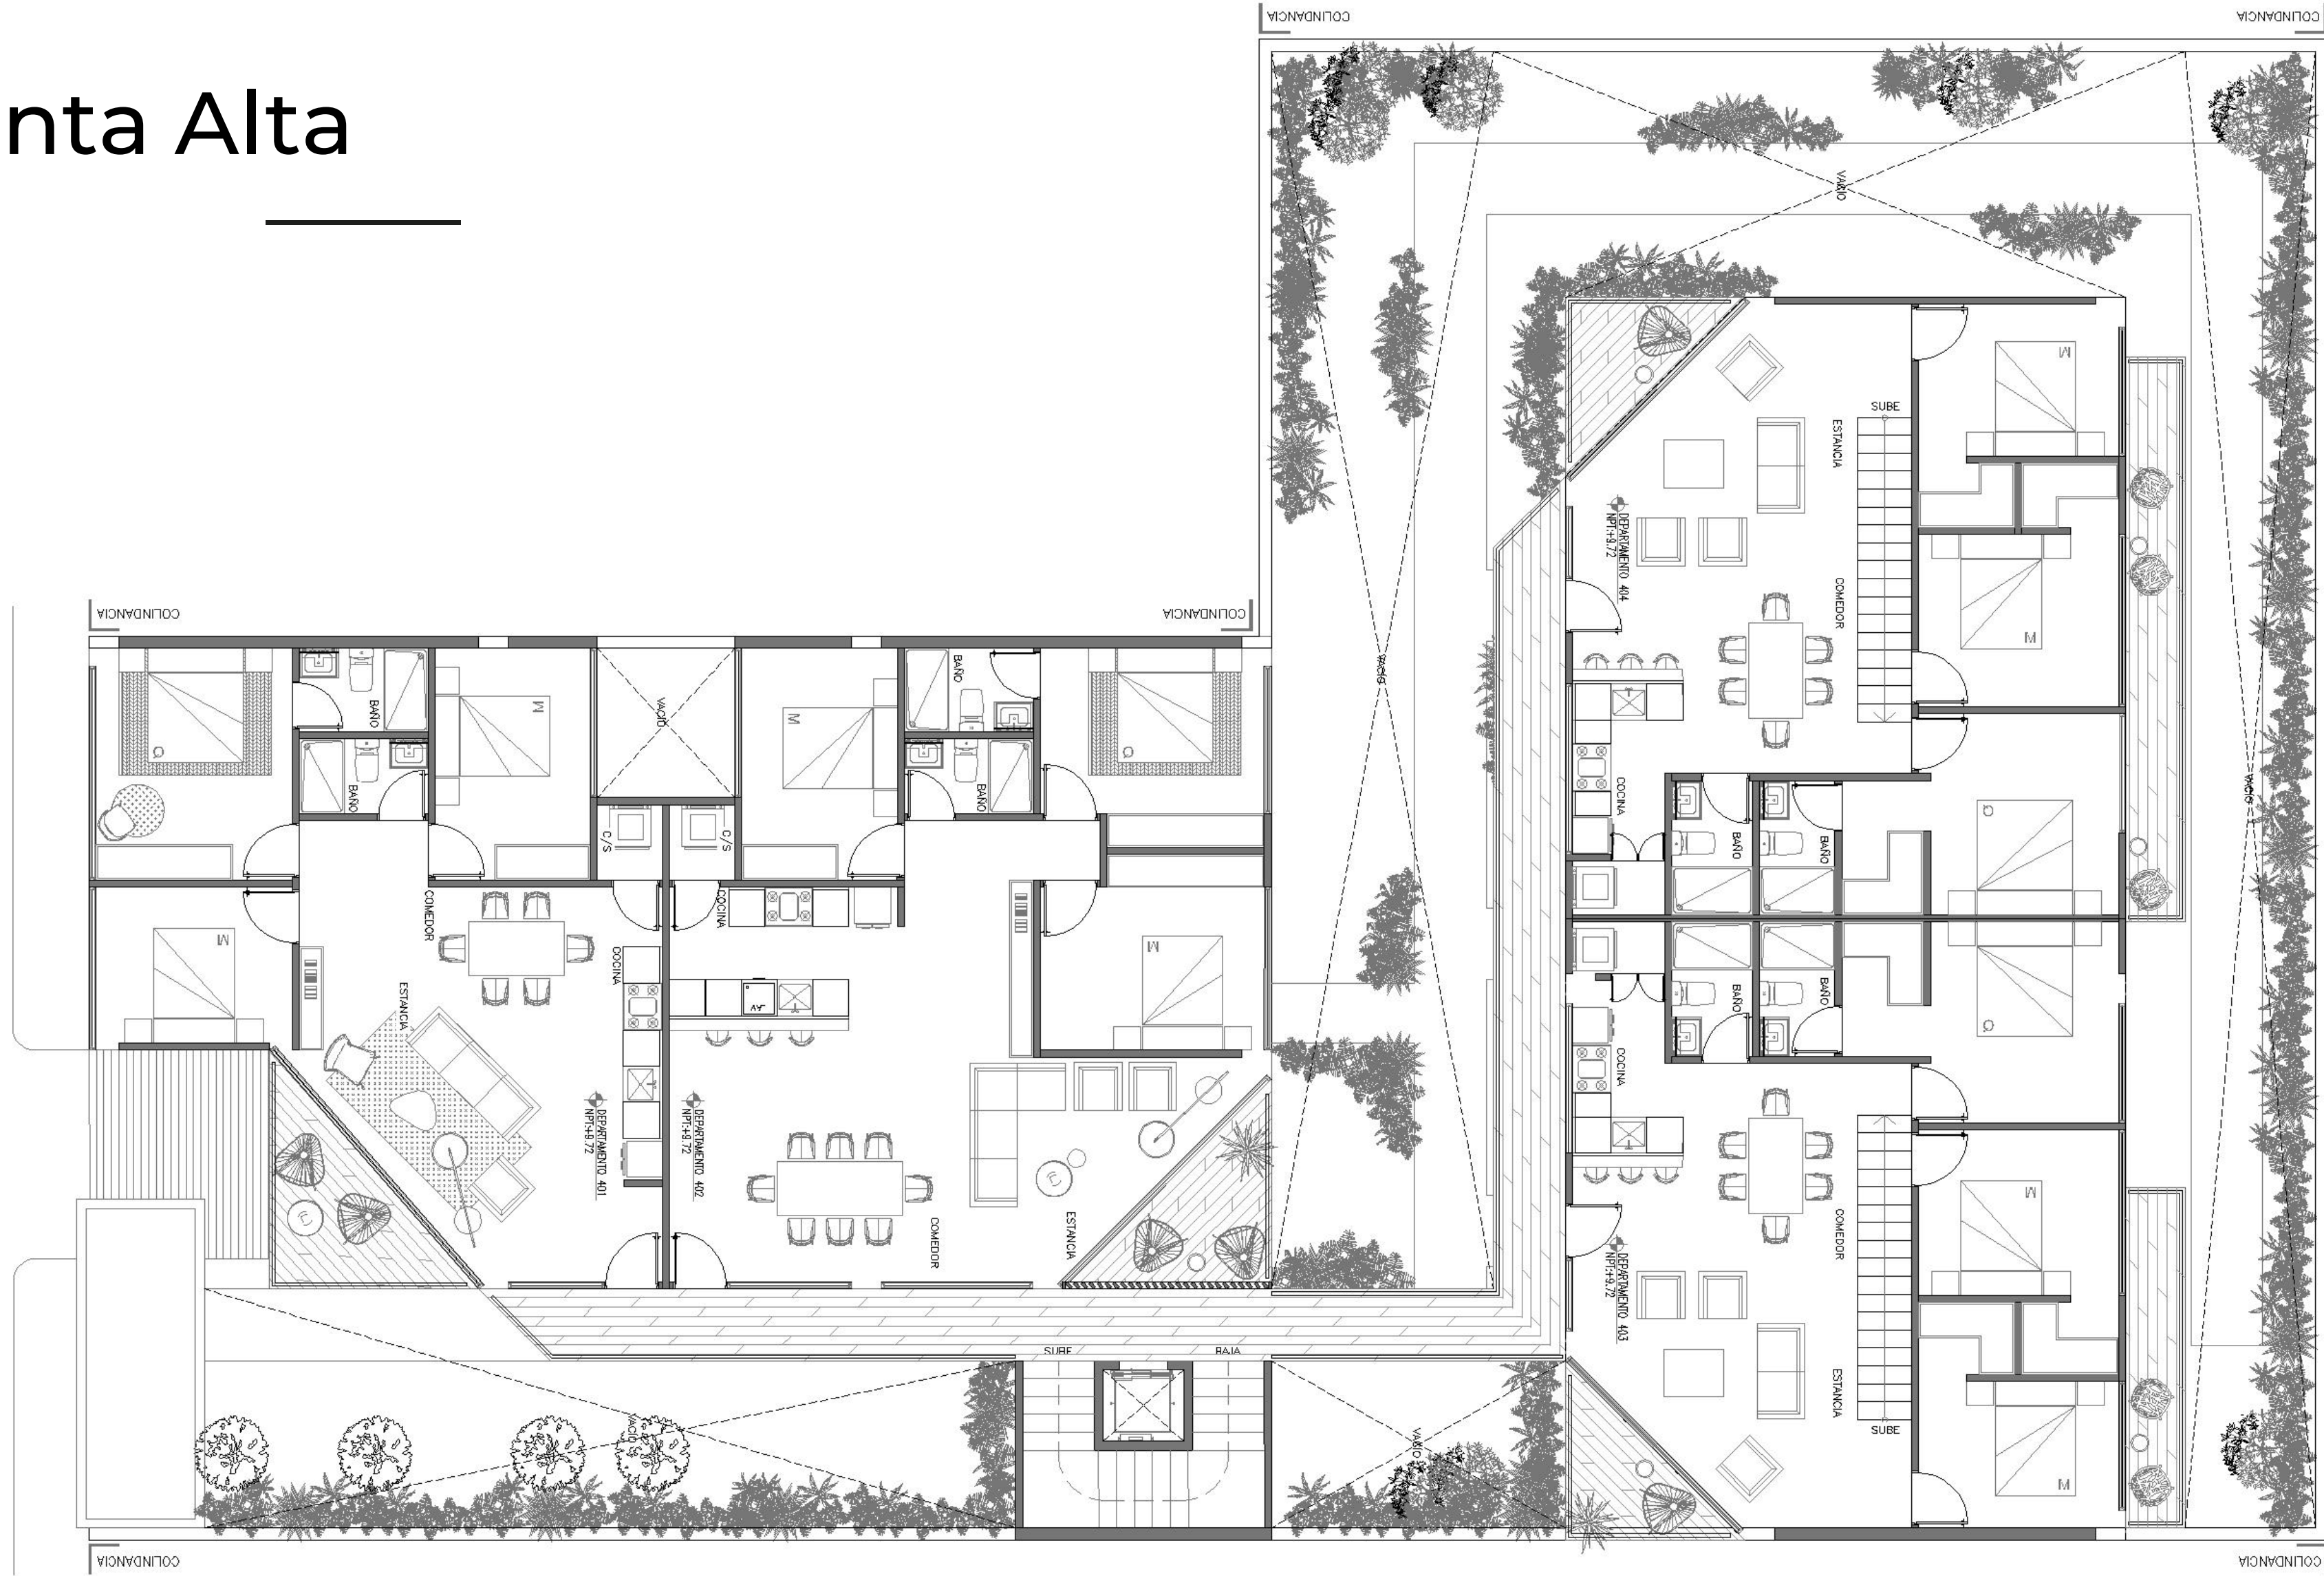

Planta Roof

